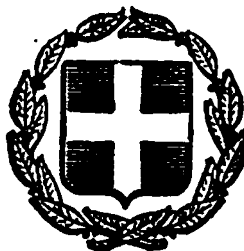


ΕΦΗΜΕΡΙΣ ΤΗΣ ΚΥΒΕΡΝΗΣΕΩΣ
ΤΗΣ ΕΛΛΗΝΙΚΗΣ ΔΗΜΟΚΡΑΤΙΑΣ

ΕΝ ΑΘΗΝΑΙΣ ΤΗ 14 ΑΠΡΙΛΙΟΥ 1982 | ΤΕΥΧΟΣ ΤΕΤΑΡΤΟΝ | ΑΡΙΘΜΟΣ ΦΥΛΛΟΥ 208

ΠΕΡΙΕΧΟΜΕΝΑ

ΑΠΑΛΛΟΤΡΙΩΣΕΙΣ

ΑΠΟΦΑΣΕΙΣ

ΠΟΛΕΟΔΟΜΙΑ

ΑΝΑΚΟΙΝΩΣΕΙΣ

ΑΠΑΛΛΟΤΡΙΩΣΕΙΣ

ΑΠΟΦΑΣΕΙΣ

Ἀριθ. Α.4372/1012 (1)

Ἀναγκαστική ἀπαλλοτρίωση ἀκινήτων γιά τή διάνοιξη ὁδοῦ σύνδεσης τῆς Λεωφόρου Κύμης μέ τό Ὀλυμπιακό Στάδιο, στά διοικητικά ὅρια τοῦ Δήμου Νέας Ἰωνίας.

ΟΙ ΥΠΟΥΡΓΟΙ
ΟΙΚΟΝΟΜΙΚΩΝ ΚΑΙ ΔΗΜΟΣΙΩΝ ΕΡΓΩΝ

Ἔχοντας ὑπόψη:

1. Τίς διατάξεις τοῦ Ν.Δ/τος 797/71 «περί ἀναγκαστικῶν ἀπαλλοτριώσεων» σέ συνδυασμό μέ τίς διατάξεις τοῦ Β.Δ/τος 139/71 «περί τῆς ἁρμοδιότητος τῶν Νομαρχῶν πρός κήρυξιν ἀναγκαστικῶν τινῶν ἀπαλλοτριώσεων».

2. Τίς διατάξεις τοῦ ἄρθρου 23 τοῦ ἀπό 25 Νοεμβρίου 1929 Διατάγματος «περί κωδικοποιήσεως τῶν περί κατασκευῆς καί συντηρήσεως ὁδῶν κειμένων διατάξεων».

3. Τίς διατάξεις τοῦ ἄρθρου 1 τοῦ Ν. 653/77 «περί ὑποχρεώσεως παροδίων ἰδιοκτητῶν διά τήν διάνοιξιν Ἐθνικῶν ὁδῶν κ.λπ.» ὅπως συμπληρώθηκαν μέ τίς παρ. 9 καί 10 τοῦ ἄρθρου 62 τοῦ Ν. 947/79, καί τήν παρ. 4 τοῦ ἄρθρου 9 τοῦ Ν. 960/79, γιά τήν ἐκτέλεση τῶν ὁποίων ἐκδόθηκε τό Π.Δ. 929/79.

4. Τήν κοινή ἀπόφαση τοῦ Πρωθυπουργοῦ καί τοῦ Ὑπουργοῦ Οἰκονομικῶν ἀριθ. Δ.7270/1715/21.12.1981 (ΦΕΚ 776/23.12.81 τ. Β'), σχετικά μέ ἀνάθεση ἁρμοδιοτήτων στούς Ὑφυπουργούς Οἰκονομικῶν, ἀποφασίζουμε:

Κηρύσσουμε τήν ἀναγκαστική ἀπαλλοτρίωση, γιά λόγους δημόσιας ὠφέλειας καί εἰδικότερα γιά τή διάνοιξη ὁδοῦ σύνδεσης τῆς Λεωφόρου Κύμης μέ τό Ὀλυμπιακό Στάδιο στά διοικητικά ὅρια τοῦ Δήμου Νέας Ἰωνίας, ἔκτασης συνολικοῦ ἐμβαδοῦ 1861 μ2, πού βρίσκεται στό Νομό Ἀττικῆς (περιοχή Ψαλίδι Δήμου Ἀμαρουσίου) καί φαίνεται μέ κάθετες κόκκινες γραμμές καί μέ κλίμακα 1 : 500 στό κτηματολογικό διάγραμμα καί στόν ἀντίστοιχο κτηματολογικό πίνακα τῆς Εὐφρ. Παπαελευθερίου, πού ἔχει θεωρήσει ὁ Προϊστάμενος τῆς Δ7 τοῦ Ὑπουργείου Δημοσίων Ἔργων Τοπογράφος Μηχανικός Κ. Δεσύπρης στίς 2.3.82.

Στήν ἔκταση πού ἀπαλλοτριώνεται προβάλλουν δικαιώματα κυριότητας οἱ: 1) Γεωργ. καί Ἰωάννης Κοτζαγιαννίδης, 2) Στασινοῦ Εὐαγγ. Μυλωνᾶ κλπ.

Ἡ ἀπαλλοτρίωση κηρύσσεται ὑπέρ τοῦ Δημοσίου καί μέ δαπάνη: α) τοῦ Δημοσίου πού θά ἀντιμετωπισθεῖ ἀπό τίς πιστώσεις γιά ἔργα δημοσίων ἐπενδύσεων ἁρμοδιότητος τοῦ Ὑπουργείου Δημοσίων Ἔργων καί β) τῶν ὠφελουμένων παροδίων ἰδιοκτητῶν μέ τίς προϋποθέσεις τοῦ Νόμου.

Ἡ ἀπόφαση αὐτή νά δημοσιευθεῖ στήν Ἐφημερίδα τῆς Κυβερνήσεως.

Ἀθῆναι, 30 Μαρτίου 1982

ΟΙ ΥΠΟΥΡΓΟΙ

ΥΦΥΠΟΥΡΓΟΣ ΟΙΚΟΝΟΜΙΚΩΝ — ΔΗΜΟΣΙΩΝ ΕΡΓΩΝ

ΔΗΜ. ΔΗΜΟΣΘΕΝΟΠΟΥΛΟΣ ΑΠ. - ΑΘ. ΤΣΟΧΑΤΖΟΠΟΥΛΟΣ

Ἀριθ. Δ. 184/19 (2)

Δημιουργία Ζώνης Παραλίας στή θέση «ΚΑΣΤΡΟ» Λευκάδος μπροστά στήν ἰδιοκτησία Κ. Ζακυνθινοῦ.

Ο ΥΠΟΥΡΓΟΣ ΟΙΚΟΝΟΜΙΚΩΝ

Ἔχοντας ὑπόψη:

1. Τίς διατάξεις τῶν παρ. 2 καί 5 τοῦ ἄρθρου 6 τοῦ Α.Ν. 2344/1940 «περί αἰγιαλοῦ καί παραλίας», ὅπως ἀντικαταστάθηκαν μέ τίς διατάξεις τοῦ ἄρθρου 13 τοῦ Ν. 1078/1980.

2. Τή σύμφωνη γνώμη τοῦ Γενικοῦ Ἐπιτελείου Ναυτικοῦ, πού διατυπώθηκε στό Φ. 1872/834/79/19.12.79 ἔγγραφό του.

3. Τὴν Ο.Ε.605/8.2.1980 ἀπόφαση τοῦ Νομάρχη Λευκάδος, μὲ τὴν ὁποία ἐπικυρώθηκαν ἡ Ἔκθεση τῆς Ἐπιτροπῆς καὶ τὸ σχετικὸ τοπογραφικὸ καὶ ὑψομετρικὸ διάγραμμα, ποὺ δημοσιεύθηκαν στὸ μὲ ἀριθμὸ 225/11.4.1980 ΦΕΚ τ. Δ΄.

4. Τὴ Δ. 7270/1715/21.12.81 κοινὴ ἀπόφαση τῶν Πρωθυπουργοῦ καὶ Ὑπουργοῦ Οἰκονομικῶν «περὶ ἀναθέσεως ἁρμοδιοτήτων στοὺς Ὑφυπουργοὺς Οἰκονομικῶν», ἀποφασίζουμε :

Ἐγκρίνουμε, γιὰ τὴν προσαύξηση τοῦ αἰγιαλοῦ, τὴ ζώνη παραλίας στὴ θέση «ΚΑΣΤΡΟ» Λευκάδος μπροστὰ στὴν ἰδιοκτησία Κ. Ζακυνθινοῦ, ὅπως αὐτὴ καθορίσθηκε ἀπὸ τὴν ἁρμόδια Ἐπιτροπὴ τοῦ ἄρθρ. 74 τοῦ 636/1977 Π.Δ/τος καὶ εἰκονίζεται στὸ ἀπὸ 16.5.1979 καὶ μὲ κλίμακα 1 : 500 τοπογραφικὸ καὶ ὑψομετρικὸ διάγραμμα τῆς Ἀρχιτ/νος Μηχανικοῦ Γιαννούλας Θερικοῦ τὸ ὁποῖο ἔχει θεωρηθεῖ ἀπὸ τὴ Δ/νση Τεχνικῶν Ὑπηρεσιῶν Νομοῦ Λευκάδος τὴν 17.11.79 καὶ συνοδεύει τὴν ἀπὸ 17.11.79 Ἔκθεση τῆς ἐν λόγῳ Ἐπιτροπῆς.

Ἡ παροῦσα μαζὶ μὲ τὴν ἔκθεση τῆς Ἐπιτροπῆς καὶ τὸ τοπογρ. διάγραμμα νὰ δημοσιευθοῦν στὴν Ἐφημερίδα τῆς Κυβερνήσεως (ἄρθρ. 13 Ν. 1078/80).

Ἀθῆναι, 12 Ἰανουαρίου 1982.

Ο ΥΦΥΠΟΥΡΓΟΣ

ΔΗΜΟΣΘΕΝΗΣ ΔΗΜΟΣΘΕΝΟΠΟΥΛΟΣ

ΕΚΘΕΣΗ

Καθορισμοῦ τὸ πρῶτον ὁρίων αἰγιαλοῦ παραλίας καὶ παλαιοῦ αἰγιαλοῦ στὴν περιοχὴ «ΚΑΣΤΡΟ» Λευκάδας ἰδιοκτησίας Ζακυνθινοῦ.

Στὴ Λευκάδα σήμερα τὴν 17.11.1979 ἡ κατὰ Νόμον ἄρθρ. 74 Π.Δ. 636/77 ἁρμοδία Ἐπιτροπὴ ἀποτελουμένη ἐκ τῶν 1) Ἰωάννη Μιχελακάκη, Οἰκονομικοῦ Ἐφόρου Λευκάδας, 2) Σπυρόπουλου Ἀχιλέα Σημαιοφόρου Λιμενικοῦ Σώματος, Λιμενάρχου Λευκάδας καὶ 3) Γεωργίου Δημοπούλου, Πολ. Μηχανικοῦ Δ.Ε. Δ/ντοῦ Τεχν. Ὑπηρεσιῶν Νομοῦ Λευκάδας, λαβοῦσα ὑπόψη :

α) Τὸ ἀπὸ 16.5.1979 τοπογραφικὸ διάγραμμα ὑπὸ κλίμακα 1 : 500 τῆς ἀνωτέρω περιοχῆς συνταχθὲν ὑπὸ τῆς Γιαννούλας Θερμοῦ Ἀρχιτέκτονος Μηχ/κοῦ, ἐλεγχθὲν καὶ θεωρηθὲν ὑπὸ τῆς ΔΤΥΝ Λευκάδας.

β) Τὶς διατάξεις τοῦ Α.Ν. 2344/40 «περὶ αἰγιαλοῦ καὶ παραλίας» ὡς ἐτροποποιήθη μέχρι σήμερα.

γ) Τὰ ἐκ τῆς διενεργηθείσης τὴν 17.11.1979 αὐτοψίας προκύψαντα στοιχεῖα.

δ) Τὰ ἀρ. Φ. 187-2/484/78 Σ καὶ ἀρ. Φ. 187-2/702/79/ ἀρ. Σ. 2508/22.10.79 ἔγγραφα τοῦ Γενικοῦ Ἐπιτελείου Ναυτικοῦ, ἀποφασίζει :

Καθορίζει ἐπὶ τοῦ ὡς ἄνω τοπογραφικοῦ διαγράμματος

1. Διὰ συνεχοῦς ἐρυθρᾶς γραμμῆς τὸ ὅριον αἰγιαλοῦ.
2. Διὰ συνεχοῦς κιτρίνης γραμμῆς τὸ ὅριον παραλίας καὶ
3. Διὰ συνεχοῦς κυανῆς γραμμῆς τὸ ὅριον παλαιοῦ αἰγ.

Ἀναλυτικώτερον :

1. Ὡς ὁριογραμμὴ αἰγιαλοῦ ὁρίζεται ἡ πολυγωνικὴ τῶν κορυφῶν 1, 2, 3, 4, 5, 6, 7, 8, 9, 10, 11, 12, 13, 14, 15, 16, 17, 18 ἐξαρτηθεῖσαι ὡς ἀκολούθως :

Ἡ κορυφὴ Ι σὲ ἀπόσταση 64,00 μ. ἀπὸ γωνία φρουρίου καὶ σὲ ἀπόσταση 94,00 μ. ἀπὸ τὸ ὁρόσημο 9 ποὺ συμπίπτει μὲ γωνία Φρουρίου ὡς ἐμφαίνεται στὸ διάγραμμα.

Ἡ κορυφὴ 2 σὲ ἀπόσταση 36,00 μ. ἀπὸ γωνία Φρουρίου καὶ σὲ ἀπόσταση 69,00 μ. ἀπὸ τὸ ὁρόσημο 9 ποὺ συμπίπτει μὲ γωνία Φρουρίου ὡς ἐμφαίνεται στὸ διάγραμμα.

Ἡ κορυφὴ 3 σὲ ἀπόσταση 50,00 μ. ἀπὸ γωνία Φρουρίου καὶ σὲ ἀπόσταση 64,00 μ. ἀπὸ ὁρόσημο 9 ποὺ συμπίπτει μὲ γωνία Φρουρίου ὡς ἐμφαίνεται στὸ διάγραμμα..

Ἡ κορυφὴ 4 συμπίπτει μὲ τὸ ὁρόσημο 6 ποὺ συμπίπτει μὲ γωνία Φρουρίου ὡς ἐμφαίνεται στὸ συνοδεῦον διάγραμμα.

Ἡ κορυφὴ 5 σὲ ἀπόσταση 26,50 μ. ἀπὸ τὸ ὁρόσημο 7 ποὺ συμπίπτει μὲ γωνία Φρουρίου ὡς ἐμφαίνεται στὸ σχέδιο καὶ σὲ ἀπόσταση 77,00 μ. ἀπὸ γωνία Φρουρίου.

Ἡ κορυφὴ 6 σὲ ἀπόσταση 79,00 μ. ἀπὸ ὁρόσημο 7 ποὺ συμπίπτει μὲ γωνία Φρουρίου καὶ σὲ ἀπόσταση 55,00 μ. ἀπὸ ὁρόσημο 5 ποὺ συμπίπτει μὲ γωνία Φρουρίου ὡς ἐμφαίνεται στὸ συνοδεῦον τοπογραφικὸ διάγραμμα.

Ἡ κορυφὴ 7 σὲ ἀπόσταση 81,00 μ. ἀπὸ ὁρόσημο 7 ποὺ συμπίπτει μὲ γωνία Φρουρίου καὶ σὲ ἀπόσταση 51,50 μ. ἀπὸ ὁρόσημο 5 ποὺ συμπίπτει μὲ γωνία Φρουρίου ὡς ἐμφαίνεται στὸ συνοδεῦον τοπογραφικὸ διάγραμμα.

Ἡ κορυφὴ 8 σὲ ἀπόσταση 54,50 μ. ἀπὸ τὸ ὁρόσημο 7 ποὺ συμπίπτει μὲ γωνία Φρουρίου καὶ σὲ ἀπόσταση 26,50 μ. ἀπὸ ὁρόσημο 5 ποὺ συμπίπτει μὲ γωνία Φρουρίου ὡς ἐμφαίνεται στὸ διάγραμμα.

Ἡ κορυφὴ 9 σὲ ἀπόσταση 3,00 μ. ἀπὸ ὁρόσημο 5 ποὺ συμπίπτει μὲ γωνία Φρουρίου καὶ σὲ ἀπόσταση 34,00 μ. ἀπὸ ὁρόσημο 4 ποὺ συμπίπτει μὲ γωνία Φρουρίου ὡς ἐμφαίνεται στὸ διάγραμμα.

Ἡ κορυφὴ 10 σὲ 70,00 μ. ἀπὸ γωνία Φρουρίου καὶ σὲ ἀπόσταση 21,00 μ. ἀπὸ ἄλλη γωνία Φρουρίου ὡς ἐμφαίνεται στὸ διάγραμμα.

Ἡ κορυφὴ 11 σὲ ἀπόσταση 19,00 μ. ἀπὸ γωνία Φρουρίου καὶ σὲ ἀπόσταση 24,00 μ. ἀπὸ ὁρόσημο 4 ποὺ συμπίπτει μὲ γωνία Φρουρίου ὡς ἐμφαίνεται στὸ διάγραμμα.

Ἡ κορυφὴ 12 σὲ ἀπόσταση 45,00 μ. ἀπὸ ὁρόσημο 4, ποὺ συμπίπτει μὲ γωνία Φρουρίου καὶ σὲ ἀπόσταση 30,00 μ. ἀπὸ ἄλλη γωνία Φρουρίου.

Ἡ κορυφὴ 13 σὲ ἀπόσταση 73,00 μ. ἀπὸ γωνία Φρουρίου καὶ σὲ ἀπόσταση 68,00 μ. ἀπὸ ὁρόσημο 3 τῶν συντεταγμένων Χ=122,3687 καὶ Ψ=34.0204.

Ἡ κορυφὴ 14 σὲ ἀπόσταση 22,50 μ. ἀπὸ τὸ ὁρόσημο 3 τῶν συντεταγμένων Χ=122,3687 καὶ Ψ=34.0204 καὶ σὲ ἀπόσταση 37,50 μ. ἀπὸ ὁρόσημο 2 τῶν συντεταγμένων Χ=104,6969 καὶ Ψ=90,3164.

Ἡ κορυφὴ 15 σὲ ἀπόσταση 90,00 μ. ἀπὸ ὁρόσημο 1 τῶν συντεταγμένων Χ=122,3687 καὶ Ψ=34,0204 καὶ σὲ ἀπόσταση 25,00 μ. ἀπὸ τὸ ὁρόσημο 2 τῶν συντεταγμένων Χ=104,6969 καὶ Ψ=90,3164.

Ἡ κορυφὴ 16 σὲ ἀπόσταση 91,00 μ. ἀπὸ τὸ ὁρόσημο 3 τῶν συντεταγμένων Χ=122,3687 καὶ Ψ=34,0204 καὶ σὲ ἀπόσταση 103,00 μ. ἀπὸ τὸ ὁρόσημο 1 τῶν συντεταγμένων Χ=122,3687 καὶ Ψ=34,0204.

Ἡ κορυφὴ 17 σὲ ἀπόσταση 33,00 μ. ἀπὸ τὸ ὁρόσημο 10 τῶν συντεταγμένων Χ = 00,356 καὶ Ψ = 113,5885 καὶ σὲ ἀπόσταση 86,00 μ. ἀπὸ τὸ ὁρόσημο Ι τῶν συντεταγμένων Χ = 122,3687 καὶ Ψ = 34,0204.

Ἡ κορυφὴ 18 σὲ ἀπόσταση 131,00 μ. ἀπὸ τὸ ὁρόσημο Ι τῶν συντεταγμένων Χ = 122,3687 καὶ Ψ = 34,0204 καὶ σὲ ἀπόσταση 35,00 μ. ἀπὸ τὸ ὁρόσημο 10 τῶν συντεταγμένων Χ = 00,356 καὶ Ψ = 113,5885.

2. Ὡς ὁριογραμμὴ παραλίας ὁρίζεται ἡ πολυγωνικὴ τῶν κορυφῶν 1΄, 2΄, 3΄, 4΄, 5΄, 6΄, 7΄, 8΄, 9΄, 10΄, 11΄, 12΄, 13΄, 14΄, 15΄, 16΄, 17΄, 18΄, 19΄, 20΄, 21΄.

Ἡ κορυφὴ Ι΄ σὲ ἀπόσταση 76,50 μ. ἀπὸ γωνία Φρουρίου καὶ σὲ ἀπόσταση 89,00 ἀπὸ τὸ ὁρόσημο 9 ποὺ συμπίπτει μὲ γωνία Φρουρίου ὡς ἐμφαίνεται στὸ διάγραμμα.

Ἡ κορυφὴ 2΄ σὲ ἀπόσταση 59,50 μ. ἀπὸ γωνία Φρουρίου καὶ σὲ ἀπόσταση 81,00 μ. ἀπὸ τὸ ὁρόσημο 8 ποὺ συμπίπτει μὲ γωνία τοίχου Φρουρίου.

Ἡ κορυφὴ 3΄ σὲ ἀπόσταση 10,00 μ. ἀπὸ ὁρόσημο 4 ποὺ συμπίπτει μὲ γωνία Φρουρίου καὶ σὲ ἀπόσταση 76,00 μ. ἀπὸ ὁρόσημο 7 ποὺ συμπίπτει μὲ γωνία τοίχου Φρουρίου ὡς ἐμφαίνεται στὸ συνοδεῦον τοπογραφικὸ διάγραμμα.

Ἡ κορυφὴ 4΄ σὲ ἀπόσταση 35,50 μ. ἀπὸ ὁρόσημο 8 ποὺ συμπίπτει μὲ γωνία Φρουρίου καὶ σὲ ἀπόσταση 40,00 μ.

ἀπὸ ὁρόσημο 7 ποὺ συμπίπτει μὲ γωνία Φρουρίου ὡς ἐμφαίνεται στὸ διάγραμμα.

Ἡ κορυφὴ 5′ σὲ ἀπόσταση 84,00 μ. ἀπὸ ὁρόσημο 7 ποὺ συμπίπτει μὲ γωνία Φρουρίου καὶ σὲ ἀπόσταση 37,00 μ. ἀπὸ γωνία οἰκίσκου ὡς ἐμφαίνεται στὸ διάγραμμα.

Ἡ κορυφὴ 6′ σὲ ἀπόσταση 79,00 μ. ἀπὸ γωνία τοίχου Φρουρίου καὶ σὲ ἀπόσταση 57,50 μ. ἀπὸ ὁρόσημο 5 ποὺ συμπίπτει μὲ γωνία τοίχου Φρουρίου ὡς ἐμφαίνεται στὸ διάγραμμα.

Ἡ κορυφὴ 7′ σὲ ἀπόσταση 64,00 μ. ἀπὸ ὁρόσημο 7 ποὺ συμπίπτει μὲ γωνία Φρουρίου καὶ σὲ ἀπόσταση 24,00 μ. ἀπὸ ὁρόσημο 5 ποὺ συμπίπτει μὲ γωνία Φρουρίου ὡς ἐμφαίνεται στὸ διάγραμμα.

Ἡ κορυφὴ 8′ σὲ ἀπόσταση 12,00 μ. ἀπὸ ὁρόσημο 5 ποὺ συμπίπτει μὲ γωνία Φρουρίου καὶ σὲ ἀπόσταση 33,50 μ. ἀπὸ ὁρόσημο 4 ποὺ συμπίπτει μὲ γωνία τοίχου Φρουρίου ὡς ἐμφαίνεται στὸ διάγραμμα.

Ἡ κορυφὴ 9′ σὲ ἀπόσταση 12,50 μ. ἀπὸ ὁρόσημο 4 ποὺ συμπίπτει μὲ γωνία Φρουρίου καὶ σὲ ἀπόσταση 27,00 μ ἀπὸ γωνία τοίχου Φρουρίου ὡς ἐμφαίνεται στὸ διάγραμμα.

Ἡ κορυφὴ 10′ σὲ ἀπόσταση 26,50 μ. ἀπὸ γωνία Φρουρίου καὶ σὲ ἀπόσταση 15,00 μ. ἀπὸ ἄλλη γωνία Φρουρίου ὡς ἐμφαίνεται.

Ἡ κορυφὴ 11′ σὲ ἀπόσταση 32,00 μ. ἀπὸ γωνία Φρουρίου καὶ σὲ ἀπόσταση 109,00 μ. ἀπὸ ὁρόσημο 3 τῶν συντεταγμένων x = 122,3687 καὶ Ψ = 34,0204.

Ἡ κορυφὴ 12′ σὲ ἀπόσταση 43,50 μ. ἀπὸ γωνία Φρουρίου καὶ σὲ ἀπόσταση 98,00 μ. ἀπὸ ὁρόσημο 3 τῶν συντεταγμένων X = 122,3687 καὶ Ψ = 34,0204.

Ἡ κορυφὴ 13′ σὲ ἀπόσταση 73,50 μ. ἀπὸ γωνία Φρουρίου καὶ σὲ ἀπόσταση 71,00 μ. ἀπὸ ὁρόσημο 3 τῶν συντεταγμένων X = 122,3687 καὶ Ψ = 34,0204.

Ἡ κορυφὴ 14′ σὲ ἀπόσταση 48,50 μ. ἀπὸ ὁρόσημο 3 τῶν συντεταγμένων X = 122,3687 καὶ Ψ = 34,0204 καὶ σὲ ἀπόσταση 21,50 μ. ἀπὸ τὴν κορυφὴ 13 τῆς ὁριογραμμῆς αἰγιαλοῦ.

Ἡ κορυφὴ 15′ σὲ ἀπόσταση 17,50 μ. ἀπὸ ὁρόσημο 3 τῶν συντεταγμένων X = 122,3687 καὶ σὲ ἐπόσταση 73,00 μ. ἀπὸ ὁρόσημο 2 τῶν συντεταγμένων X = 104, 6969 καὶ Ψ = 90,3164.

Ἡ κορυφὴ 16′ σὲ ἀπόσταση 23,00 μ. ἀπὸ ὁρόσημο 3 τῶν συντεταγμένων X = 122,3687 καὶ Ψ = 34,0204 καὶ σὲ ἀπόσταση 39,00 μ. ἀπὸ τὸ ὁρόσημο 2 τῶν συντεταγμένων x = 104,6969 καὶ Ψ = 90,3164.

Ἡ κορυφὴ 17′ σὲ ἀπόσταση 46,00 μ. ἀπὸ ὁρόσημο 3 τῶν συντεταγμένων X = 122,3687 καὶ Ψ = 34,0204 καὶ σὲ ἀπόσταση 20,50 μ. ἀπὸ ὁρόσημο 2 τῶν συντεταγμένων x = 104,6969 καὶ ψ = 90,3164.

Ἡ κορυφὴ 18′ σὲ ἀπόσταση 100,00 μ. ἀπὸ ὁρόσημο 1 τῶν συντεταγμένων x = 91, 6280 καὶ Ψ = 184,4219 καὶ σὲ ἀπόσταση 19,50 μ. ἀπὸ ὁρόσημο 2 τῶν συντεταγμένων x = 104,6969 καὶ ψ = 90,3164.

Ἡ κορυφὴ 19′ σὲ ἀπόσταση 88,00 μ. ἀπὸ τὸ ὁρόσημο 3 τῶν συντεταγμένων x = 122,3687 καὶ Ψ = 34,0204 καὶ σὲ ἀπόσταση 116,00 μ. ἀπὸ τὸ ὁρόσημο Ι τῶν συντεταγμένων x = 91,6280 καὶ ψ = 184,4219.

Ἡ κορυφὴ 20′ σὲ ἀπόσταση 20,00 μ. ἀπὸ τὸ ὁρόσημο 10 τῶν συντεταγμένων X = 00,356 καὶ Ψ = 113,5885 καὶ σὲ ἀπόσταση 95,00 μ. ἀπὸ τὸ ὁρόσημο 1 τῶν συντεταγμένων X = 91,6280 καὶ Ψ = 184,4219.

Ἡ κορυφὴ 21′ σὲ ἀπόσταση 16,00 μ. ἀπὸ ὁρόσημο 10 τῶν συντεταγμένων X = 00,356 καὶ Ψ = 113,5885 καὶ σὲ ἀπόσταση 119,00 μ. ἀπὸ ὁρόσημο 1 τῶν συντεταγμένων X = 91,6280 καὶ Ψ = 184,4219.

3. Ὡς ὁριογραμμὴ παλαιοῦ αἰγιαλοῦ ὁρίζεται ἡ πολυγωνικὴ τῶν κορυφῶν 1″, 2″, 3″, 4″, 5″, 6″, 7″, 8″, 9″, 10″, 11″.

Ἡ κορυφὴ 1″ σὲ ἀπόσταση 26,00 μ. ἀπὸ τὸ ὁρόσημο 10 τῶν συντεταγμένων X= 00,356 καὶ Ψ = 113,5885 καὶ σὲ ἀπόσταση 112,00 μ. ἀπὸ ὁρόσημο 1 τῶν συντεταγμένων X = 91,6280 καὶ Ψ = 184,4219.

Ἡ κορυφὴ 2″ σὲ ἀπόσταση 74,00 μ. ἀπὸ ὁρόσημο 9 ποὺ συμπίπτει μὲ γωνία Φρουρίου καὶ σὲ ἀπόσταση 86,00 μ. ἀπὸ ὁρόσημο 8 ποὺ συμπίπτει μὲ γωνία Φρουρίου ὡς ἐμφαίνεται στὸ τοπογραφικὸ διάγραμμα.

Ἡ κορυφὴ 3″ σὲ ἀπόσταση 49,00 μ. ἀπὸ τὸ ὁρόσημο 9 ποὺ συμπίπτει μὲ γωνία Φρουρίου καὶ σὲ ἀπόσταση 58,50 μ. ἀπὸ τὸ ὁρόσημο 5 ποὺ συμπίπτει μὲ γωνία Φρουρίου ὡς ἐμφαίνεται στὸ συνοδεῦον τοπογραφικὸ γιάγραμμα.

Ἡ κορυφὴ 4″ σὲ ἀπόσταση 64,00 μ. ἀπὸ τὸ ὁρόσημο 9 ποὺ συμπίπτει μὲ γωνία Φρουρίου καὶ σὲ ἀπόσταση 49,00 μ. ἀπὸ ὁρόσημο 6 ποὺ συμπίπτει μὲ γωνία Φρουρίου ὡς ἐμφαίνεται στὸ διάγραμμα.

Ἡ κορυφὴ 5″ σὲ ἀπόσταση 35,00 μ. ἀπὸ ὁρόσημο 6 ποὺ συμπίπτει μὲ γωνία Φρουρίου καὶ σὲ ἀπόσταση 29,00 μ. ἀπὸ γωνία οἰκίσκου ὡς ἐμφαίνεται στὸ συνοδεῦον τοπογραφικὸ διάγραμμα.

Ἡ κορυφὴ 6″ σὲ ἀπόσταση 82,50 μ. ἀπὸ γωνία ὑπάρχοντος οἰκίσκου καὶ σὲ ἀπόσταση 80,00 μ. ἀπὸ ὁρόσημο 5 ποὺ συμπίπτει μὲ γωνία τοίχου Φρουρίου.

Ἡ κορυφὴ 7″ σὲ ἀπόσταση 85,00 μ. ἀπὸ γωνία τοίχου Φρουρίου καὶ σὲ 52,00 μ. ἀπὸ ὁρόσημο 4′ ποὺ συμπίπτει μὲ γωνία τοῦ Φρουρίου ὡς ἐμφαίνεται στὸ διάγραμμα.

Ἡ κορυφὴ 8″ σὲ ἀπόσταση 42,00 μ. ἀπὸ ὁρόσημο 4 ποὺ συμπίπτει μὲ γωνία Φρουρίου καὶ σὲ ἀπόσταση 53,00 μ. ἀπὸ ἄλλη γωνία τοίχου Φρουρίου.

Ἡ κορυφὴ 9″ σὲ ἀπόσταση 17,50 μ. ἀπὸ ὁρόσημο 5 ποὺ συμπίπτει μὲ γωνία τοῦ Φρουρίου καὶ σὲ ἀπόσταση 29,00 μ. ἀπὸ ὁρόσημο 4 ποὺ συμπίπτει μὲ γωνία Φρουρίου.

Ἡ κορυφὴ 10″ σὲ ἀπόσταση 25,00 μ. ἀπὸ ὁρόσημο 5 ποὺ συμπίπτει μὲ γωνία τοίχου Φρουρίου καὶ σὲ ἀπόσταση 19,50 μ. ἀπὸ ὁρόσημο 4 ποὺ συμπίπτει μὲ γωνία τοίχου φρουρίου.

Ἡ κορυφὴ 11″ συμπίπτει μὲ τὴν κορυφὴ 13 τῆς ὁριογραμμῆς αἰγιαλοῦ.


Τῆς κατ' αὐτὸν τὸν τρόπο καθοριζομένης λωρίδος παραλίας ἐξαιροῦνται τὰ ἐν αὐτῇ περιλαμβανόμενα κτίσματα ἢ τμήματα κτισμάτων ὡς ταῦτα ἀποτυποῦνται στὸ διάγραμμα περιβαλλόμενα διὰ κιτρίνης γραμμῆς συμφώνως τῷ ἄρθρῳ 5 παρ. 1 τοῦ Α.Ν. 2344/40 καὶ γνωμοδότηση τοῦ Ν.Σ.Κ. 630/64.

Τὰ Μέλη τῆς Ἐπιτροπῆς

Ι. ΜΙΧΕΛΑΚΑΚΗΣ   Α. ΣΠΥΡΟΠΟΥΛΟΣ

Γ. ΔΗΜΟΠΟΥΛΟΣ

ΤΟΠΟΓΡΑΦΙΚΟ

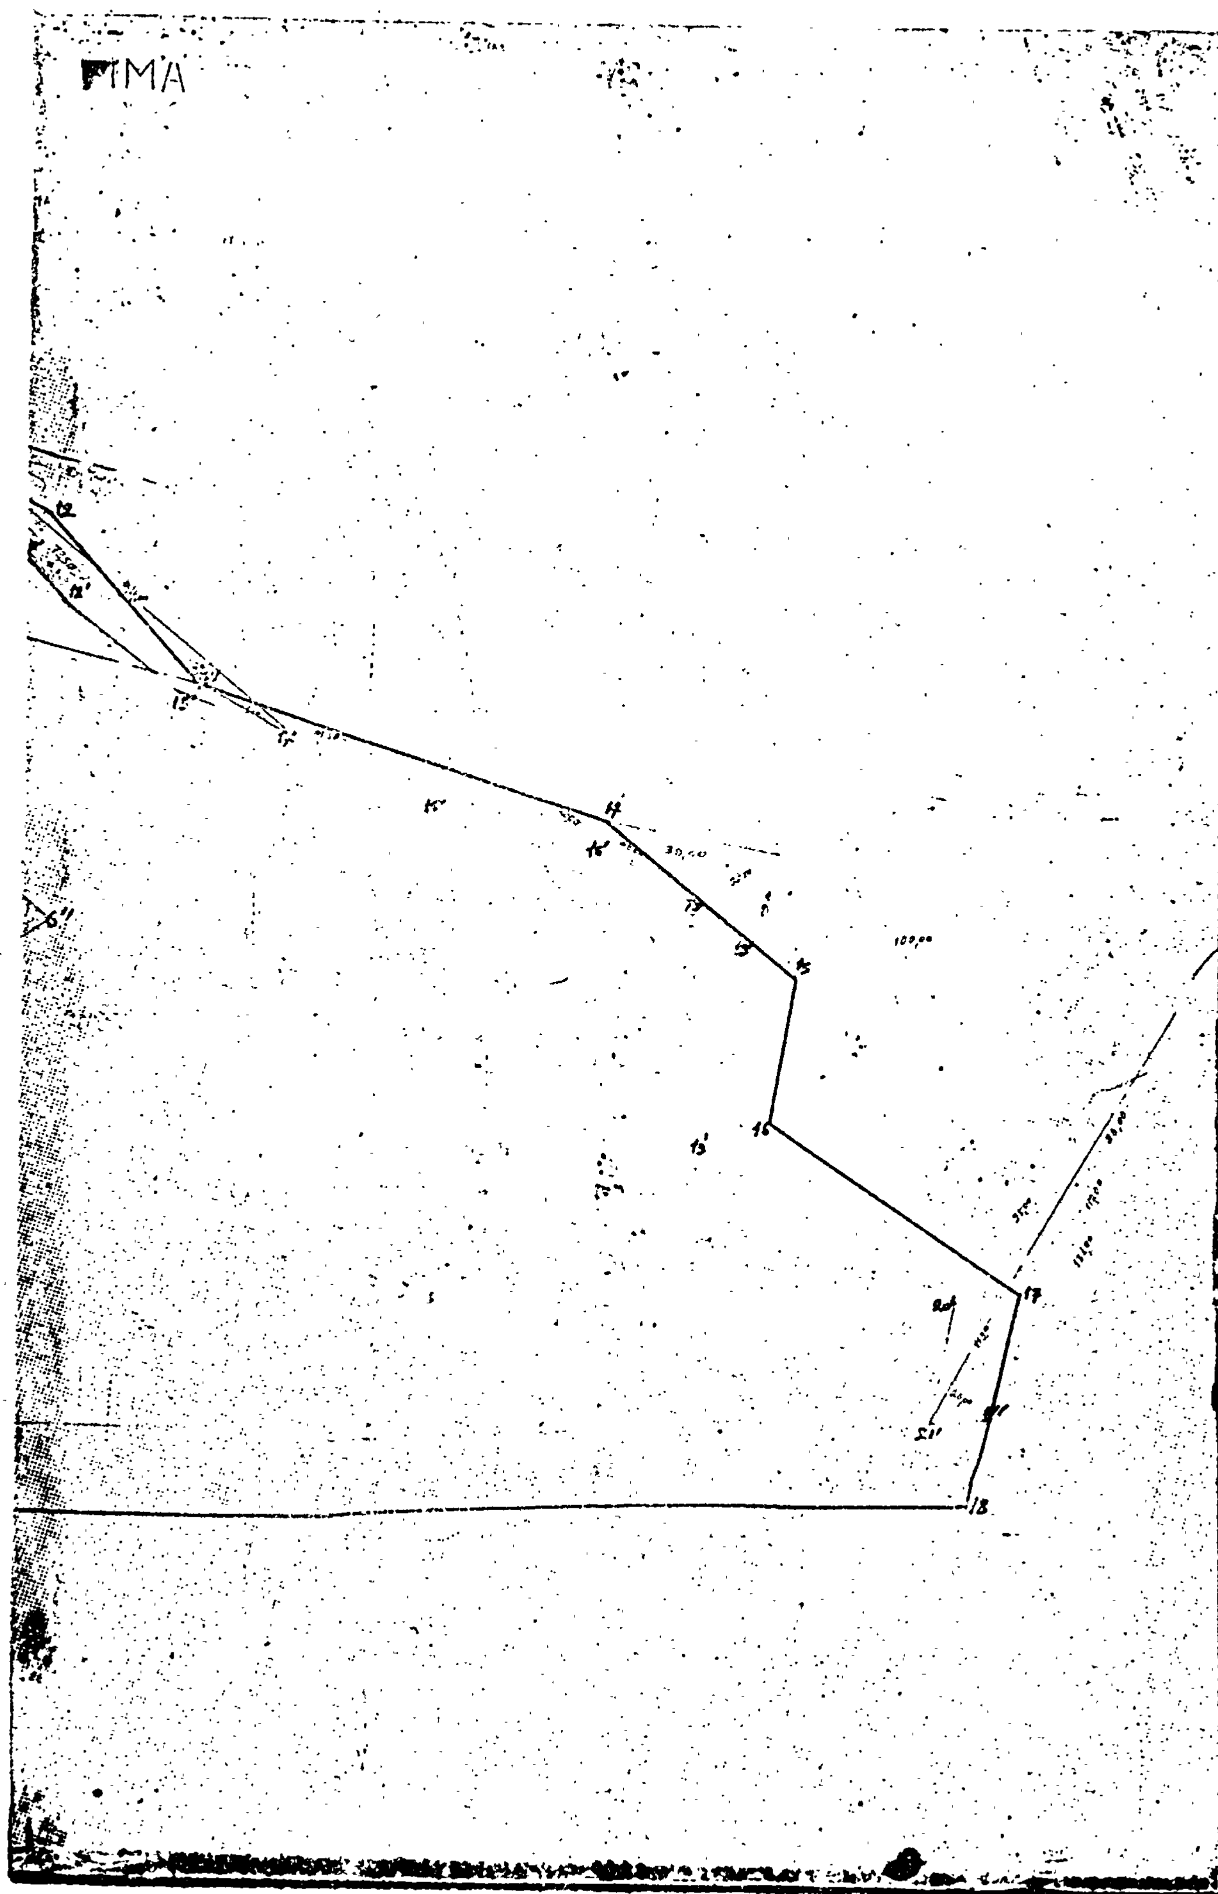
ΤΜΗΜΑ
12
14
15
16
17
18



ΠΟΛΕΟΔΟΜΙΑ

ΑΝΑΚΟΙΝΩΣΕΙΣ

Ἀριθ. Δ1γ/10499 (3)

Παρακατάθεση ἀποζημιώσεως ἀκινήτων πού ἔχουν ρυμοτομηθεῖ μὲ τὸ ἐγκεκριμένο ρυμοτομικὸ σχέδιο τοῦ Δήμου Γλυφάδας γιὰ τὴ διάνοιξη τῆς Λεωφόρου Βουλιαγμένης ἀπὸ τὴν ὁδὸ Προφήτη Ἠλία μέχρι τὴν ὁδὸ Ἰλίου (Π.Α. 61/1979).

Ο ΥΠΟΥΡΓΟΣ ΔΗΜΟΣΙΩΝ ΕΡΓΩΝ

Ἔχοντας ὑπόψη:

1) Τὶς διατάξεις τοῦ Ν. Δ/τος 17.7.1923 «περὶ σχεδίων πόλεων, κωμῶν καὶ συνοικισμῶν τοῦ Κράτους καὶ οἰκοδομῆς αὐτῶν» (ΦΕΚ 228/16.8.1923, τ. Α').

2) Τὶς διατάξεις τοῦ Ν. Δ/τος 797/1971 «περὶ ἀναγκαστικῶν ἀπαλλοτριώσεων» (ΦΕΚ 1/1.1.1971, τ. Α').

3) Τὴν ἐξουσιοδοτικὴ ἀπόφαση τοῦ Ὑπουργοῦ Δημ. Ἔργων ΕΔ2α/01/25/Φ. 2.2.1/20.3.82 ΦΕΚ 147/5.4.1982, τ. Β'.

4) Τὸ Π. Δ/γμα 910/1977 ΦΕΚ 305/10.10.1977, τ. Α' «περὶ ὀργανισμοῦ τοῦ Ὑπ. Δημ. Ἔργων».

5) Τὸν πίνακα παρακαταθέσεως τῆς ἀποζημιώσεως πού καθορίστηκε μὲ τὴν ἀπόφαση 1436/23.10.80 τοῦ Μονομελοῦς Πρωτοδικείου Ἀθηνῶν γιὰ ἀκίνητα πού ρυμοτομήθηκαν μὲ τὸ ἐγκεκριμένο ρυμοτομικὸ σχέδιο τοῦ Δήμου Γλυφάδας γιὰ τὴ διάνοιξη τῆς Λεωφόρου Βουλιαγμένης ἀπὸ τὴν ὁδὸ Προφ. Ἠλία μέχρι τὴν ὁδὸ Ἰλίου, σύμφωνα μὲ τὶς ἐνδείξεις τῆς πράξεως ἀναλογισμοῦ 61/1979, ἀνακοινώνουμε στὰ πρόσωπα πού ἔχουν ἢ ἀξιώνουν ἐμπράγματα δικαιώματα στὰ παραπάνω ἀκίνητα, ὅτι ἡ ἀποζημίωση τῶν οἰκοπεδικῶν ἐκτάσεων πού ἔχουν ρυμοτομηθεῖ καὶ τῶν ἐπικειμένων τους, ὅπως σημειώνονται στὰ στοιχεῖα προδικασίας τοῦ ἄρθρου 5 τοῦ Ν. 653/1977, ἔχει κατατεθεῖ στὸ Ταμεῖο Παρακαταθηκῶν καὶ Δανείων Ἀθηνῶν, ὕστερα ἀπὸ τὸ συμψηφισμὸ δικαιωμάτων καὶ ὑποχρεώσεων πού προβλέπει τὸ ἄρθρο 6 τοῦ Ν. 5269/31 καὶ μὲ τὴν ἔκδοση τῶν γραμματίων παρακαταθήκης 613481/31.12.1980 καὶ 657146/6.4.1982 γιὰ ἀντίστοιχα ποσὰ 57.250.000 δραχμὲς καὶ 76.638.900 δραχμὲς δηλ. γεν. σύνολο 133.888.900 δραχμές.

Ἡ παρακατάθεση τῆς παραπάνω ἀποζημιώσεως ἔγινε ὑπέρ: 1) Κληρονόμων Λομβάρδου (α) Ἀλεξ. Λομβάρδου, (β) Μαριάνας Μάθιου (ἰδ. 1) δρχ. 9.844.500, 2) Ἐθν. Τράπεζας Ἑλλάδος (ἰδ. 5) δρχ. 20.179.800, 3) Δημητρίου Ἰωάννου καὶ Σπυρίδωνος Παπαδημητρίου (ἰδ. 4) δρχ. 33.720.000, 4) (α) Δημητρίου Πεσιρίδη καὶ (β) Ἀφω. Σιταρίδη (ἰδ. 6) δρχ. 26.959.200, 5) Μαρίας Κοντογιάννη (ἰδιοκτ. 7) δρχ. 20.922.600, 6) Αἰμιλίας Παντελάκου (ἰδ. 11) δρχ. 8.470.000 καὶ 7) Χρήστου Δημητρίου καὶ Σπυρίδωνος Παπαδημητρίου (ἰδ. 12) δρχ. 13.792.800 καὶ θὰ καταβληθεῖ μόνο στὰ πρόσωπα πού θὰ ἀναγνωρισθοῦν δικαιοῦχοι μὲ ἀπόφαση τοῦ Μονομελοῦς Πρωτοδικείου Ἀθηνῶν.

Ἡ ἀνακοίνωση αὐτὴ νὰ δημοσιευθεῖ στὴν Ἐφημερίδα τῆς Κυβερνήσεως.

Ἀθῆναι, 6 Ἀπριλίου 1982

Μὲ Ἐντολὴ Ὑπουργοῦ
Ὁ Διευθυντὴς
ΙΩΣΗΦ ΑΡ. ΑΙΓΙΔΗΣ

Ἀριθ. 5071 (4)

Εἰδοποίηση παρακαταθέσεως ἀποζημιώσεως ρυμοτομουμένου ἀκινήτου τῆς ὁδοῦ Περδίκα Βεροίας.

Ο ΔΗΜΑΡΧΟΣ ΒΕΡΟΙΑΣ

Ἀνακοινώνει τὴν παρακατάθεση ποσοῦ ἀποζημιώσεως ρυμοτομουμένου ἀκινήτου πού βρίσκεται στὴ Βέροια μὲ τὸ παρακάτω γραμμάτιο συστάσεως παρακαταθήκης:

ΤΑΜΕΙΟ ΠΑΡΑΚΑΤΑΘΗΚΩΝ ΚΑΙ ΔΑΝΕΙΩΝ

Γραφεῖο Παρακαταθηκῶν Βεροίας

Γραμμάτιο Συστάσεως Παρακαταθήκης
Ποσοῦ δρχ. 1.933.030

Ἀριθ. 14344/24.3.1982

Ὁ Δῆμος Βεροίας κατέθεσε στὸ Ταμεῖο Παρακαταθηκῶν καὶ Δανείων δραχμὲς ἕνα ἑκατομμύριο ἐννιακόσιες τριάντα τρεῖς χιλιάδες τριάντα γιὰ τὴν κατωτέρω αἰτία:

Ἀποζημίωση οἰκοπέδου καὶ κτίσματος ἐπὶ τῆς ὁδοῦ Περδίκα δυνάμει τῆς ὑπ' ἀριθ. 183/82 ἀποφάσεως Μονομελοῦς Πρωτοδικείου Βεροίας καὶ τὴν ὑπ' ἀριθ. 20/76 πράξη τακτοποιήσεως καὶ ἀναλογισμοῦ τῆς Δ/νσεως Τεχνικῶν Ὑπηρεσιῶν Ν. Ἠμαθίας καὶ ὑπὲρ τοῦ εἰκαζομένου δικαιούχου Περικλῆ Παπαγιάννη ἀποδοτέα κατόπιν ἀναγνωριστικῆς δικαστικῆς ἀποφάσεως.

Ὁ Διαχειριστὴς τοῦ Γραφ. Παρ/κῶν (ὑπογραφή) .... Ὁ Προϊστάμενος τοῦ Γραφ. Παρ/κῶν (ὑπογραφή)

Βέροια, 24 Μαρτίου 1982

Ὁ Δήμαρχος
ΚΩΝ/ΝΟΣ ΖΑΜΠΟΥΝΗΣ

Η ΥΠΗΡΕΣΙΑ ΤΟΥ ΕΘΝΙΚΟΥ ΤΥΠΟΓΡΑΦΕΙΟΥ ΓΝΩΣΤΟΠΟΙΕΙ ΟΤΙ:

Ἡ ἐτήσια συνδρομὴ τῆς Ἐφημερίδας τῆς Κυβερνήσεως, ἡ τιμὴ τῶν φύλλων της ποὺ πωλοῦνται τμηματικὰ καὶ τὰ τέλη δημοσιεύσεων στὴν Ἐφημερίδα τῆς Κυβερνήσεως, καθορίσθηκαν ἀπὸ 1 Ἰανουαρίου 1981 ὡς ἀκολούθως:

Α'. ΕΤΗΣΙΕΣ ΣΥΝΔΡΟΜΕΣ

1. Γιὰ τὸ Τεῦχος Α' .... Δραχ. 1.500
2. » » » Β' .... » 3.000
3. » » » ΤΑΠΣ .... » 2.000
4. » » » Γ' .... » 1.000
5. » » » Δ' .... » 2.500
6. » » » Νομικῶν Προσώπων Δ.Δ. κ.λπ. » 1.000
7. » » » Ἀν. Εἰδ. Δικαστηρίου .... » 200
8. » » » Παράρτημα .... » 600
9. » » » Ἀνωνύμων Ἑταιρειῶν κ.λπ. .. » 7.000
10. » » Δελτίο Ἐμπορικῆς καὶ Βιομηχανικῆς Ἰδιοκτησίας .... » 600
11. Γιὰ ὅλα τὰ τεύχη καὶ τὸ Δ.Ε.Β.Ι. .... » 17.000

Οἱ Δῆμοι καὶ οἱ Κοινότητες τοῦ Κράτους καταβάλλουν τὸ 1/2 τῶν ἀνωτέρω συνδρομῶν.

Ὑπὲρ τοῦ Ταμείου Ἀλληλοβοηθείας Προσωπικοῦ τοῦ Ἐθνικοῦ Τυπογραφείου (ΤΑΠΕΤ) ἀναλογοῦν τὰ ἑξῆς ποσά:

1. Γιὰ τὸ Τεῦχος Α' .... Δραχ. 75
2. » » » Β' .... » 150
3. » » » ΤΑΠΣ .... » 100
4. » » » Γ' .... » 50
5. » » » Δ' .... » 125
6. » » » Νομικῶν Προσώπων Δ.Δ. κ.λπ. » 50
7. » » » Ἀν. Εἰδ. Δικαστηρίου .... » 10
8. » » » Παράρτημα .... » 30
9. » » » Ἀνωνύμων Ἑταιρειῶν κ.λπ. ... » 350
10. » » Δελτίο Ἐμπ. καὶ Βιομ. Ἰδιοκτησίας..... » 30
11. Γιὰ ὅλα τὰ τεύχη .... » 850

Β'. ΤΙΜΗ ΦΥΛΛΩΝ

Ἡ τιμὴ πωλήσεως κάθε φύλλου, μέχρις 8 σελ., εἶναι 7 δρχ., ἀπὸ 9 ὡς 24 σελ. 14 δρχ., ἀπὸ 25 ὡς 48 σελ. 20 δρχ., ἀπὸ 49 ὡς 80 σελ. 40 δρχ. ἀπὸ 81 σελ. καὶ ἄνω ἡ τιμὴ πωλήσεως κάθε φύλλου προσαυξάνεται κατὰ 40 δρχ. ἀνὰ 80 σελίδες.

Γ'. ΤΙΜΗ ΦΩΤΟΑΝΤΙΓΡΑΦΩΝ

Ἡ τιμὴ διαθέσεως στὸ κοινὸ τῶν ἐκδιδομένων ἀπὸ τὸ Ἐθνικὸ Τυπογραφεῖο φωτοαντιγράφων τῶν διαφόρων φύλλων τῆς Ἐφημερίδας τῆς Κυβερνήσεως καθορίζεται σὲ τρεῖς (3) δραχμὲς κατὰ σελίδα.

Δ'. ΤΕΛΗ ΔΗΜΟΣΙΕΥΣΕΩΝ

Ι. Στὸ τεῦχος Ἀνωνύμων Ἑταιρειῶν καὶ Ἑταιρειῶν Περιωρισμένης Εὐθύνης:

Α'. Ἀνωνύμων Ἑταιρειῶν:

1. Τῶν καταστατικῶν .... Δρχ. 18.000
2. Τῶν ἀποφάσεων «περὶ συγχωνεύσεως ἀνωνύμων ἑταιρειῶν» .... » 18.000
3. Τῶν κωδικοποιήσεων τῶν καταστατικῶν (ΦΕΚ 309/67,τ. Β') .... » 9.000
4. Τῶν τροποποιήσεων τῶν καταστατικῶν ..... » 5.000
5. Τῶν ἰσολογισμῶν κάθε χρήσεως .... » 8.000
6. Τῶν ὑπουργικῶν ἀποφάσεων «περὶ παροχῆς ἀδείας ἐπεκτάσεως τῶν ἐργασιῶν Ἀσφαλιστικῶν Ἑταιρειῶν», τῶν ἐκθέσεων ἐκτιμήσεως περιουσιακῶν στοιχείων καὶ τῶν ἀποφάσεων τοῦ Δ.Σ. τοῦ ΕΛΤΑ, μὲ τὶς ὁποῖες ἐγκρίνονται καὶ δημοσιεύονται οἱ κανονισμοὶ αὐτοῦ .... » 7.000
7. Τῶν ἀποφάσεων «περὶ ἐγκαταστάσεως ὑποκαταστήματος, διορισμοῦ γενικοῦ πράκτορος καὶ παροχῆς πληρεξουσιότητος πρὸς ἀντιπροσώπευσιν ἐν Ἑλλάδι ἀλλοδαπῶν Ἑταιρειῶν» καὶ τῶν ἀποφάσεων «περὶ μεταβιβάσεως τοῦ χαρτοφυλακίου Ἀσφαλιστικῶν Ἑταιρειῶν κατὰ τὸ ἄρθρο 59 παρ. 1 τοῦ Ν.Δ. 400/70» .... » 4.000
8. Τῶν ἀνακοινώσεων γιὰ κάθε μεταβολὴ ποὺ γίνεται μὲ ἀπόφαση Γ.Σ. ἢ Δ.Σ., τῶν προσκλήσεων σὲ γενικὲς συνελεύσεις, τῶν κατὰ τὸ ἄρθρο 32 τοῦ Ν. 3221/24 γνωστοποιήσεων, τῶν ἀνακοινώσεων, ποὺ προβλέπονται ἀπὸ τὸ ἄρθρο 59 παρ. 3 τοῦ Ν.Δ. 400/1970 «περὶ Ἀλλοδαπῶν Ἀσφαλιστικῶν Ἑταιρειῶν», τῶν ἀποφάσεων τοῦ Διοικητικοῦ Συμβουλίου τοῦ ΕΛΤΑ, ποὺ ἀναφέρονται σὲ προσωρινὲς διατάξεις καὶ τῶν ἀποφάσεων τοῦ Ὑπ. Συγκοινωνιῶν διὰ τοὺς ΗΛΠΑΠ – ΗΣΑΠ – ΟΣΕ .... » 2.000
9. Τῶν συνοπτικῶν μηνιαίων καταστάσεων τῶν Τραπεζικῶν Ἑταιρειῶν .... » 2.000
10. Τῶν ἀποφάσεων τῆς ἐπιτροπῆς τοῦ Χρηματιστηρίου «περὶ εἰσαγωγῆς χρεωγράφων εἰς τὸ χρηματιστήριον πρὸς διαπραγμάτευσιν, συμφώνως πρὸς τὰ διατάξεις τοῦ ἄρθρου 2 παρ. 3 Α.Ν. 148/1967 Δρχ. 2.000
11. Τῶν ἀποφάσεων τῆς ἐπιτροπῆς κεφαλαιαγορᾶς «περὶ διαγραφῆς χρεωγράφων ἐκ τοῦ χρηματιστηρίου, συμφώνως πρὸς τὰς διατάξεις τοῦ ἄρθρου 2 παρ. 4 Α.Ν. 148/67» .... » 2.000
12. Τῶν ἀποφάσεων «περὶ ἐγκρίσεως τιμολογίων τῶν Ἀσφαλιστικῶν Ἑταιρειῶν» .... » 2.000

Β'. Ἑταιρειῶν Περιωρισμένης Εὐθύνης:

1. Τῶν καταστατικῶν .... Δρχ. 2.000
2. Τῶν κωδικοποιήσεων τῶν καταστατικῶν ... » 2.000
3. Τῶν ἰσολογισμῶν κάθε χρήσεως .... » 2.500
4. Τῶν ἐκθέσεων ἐκτιμήσεως περιουσιακῶν στοιχείων .... » 2.000
5. Τῶν τροποποιήσεων τῶν καταστατικῶν (γιὰ κάθε συμβολαιογραφικὴ πράξη) .... » 800
6. Τῶν ἀνακοινώσεων μὲ συμβολαιογραφικὴ πράξη » 800
7. Τῶν ἀνακοινώσεων μὲ ἀπόφαση τῆς Γ.Σ. ... » 600
8. Τῶν προσκλήσεων σὲ γενικὲς συνελεύσεις .... » 600

Γ'. Ἀλληλασφαλιστικῶν Συνεταιρισμῶν – Ἀλληλασφαλιστικῶν Ταμείων καὶ Φιλανθρωπικῶν Σωματείων:

1. Τῶν ὑπουργικῶν ἀποφάσεων «περὶ χορηγήσεως ἀδείας λειτουργίας Ἀλληλασφαλιστικῶν Συνεταιρισμῶν – Ἀλληλασφαλιστικῶν Ταμείων» .... Δρχ. 2.000
2. Τῶν ἰσολογισμῶν τῶν ἀνωτέρω Συνεταιρισμῶν, Ταμείων καὶ Σωματείων........ » 2.500

Δ'. Τῶν δικαστικῶν πράξεων: .... Δρχ. 800

ΙΙ. Στὸ Τέταρτο τεῦχος:

Τῶν δικαστικῶν πράξεων γιὰ παρακατάθεση ἀποζημιώσεως .... » 800

Ε'. ΚΑΤΑΒΟΛΗ ΣΥΝΔΡΟΜΩΝ - ΤΕΛΩΝ ΔΗΜΟΣΙΕΥΣΕΩΝ ΚΑΙ ΠΟΣΟΣΤΩΝ Τ.Α.Π.Ε.Τ.

1. Οἱ συνδρομὲς τοῦ ἐσωτερικοῦ καὶ τὰ τέλη δημοσιεύσεων προκαταβάλλονται στὰ Δημόσια Ταμεῖα ἔναντι ἀποδεικτικοῦ εἰσπράξεως, τὸ ὁποῖο φροντίζει ὁ ἐνδιαφερόμενος νὰ τὸ στείλει στὸ Ἐθνικὸ Τυπογραφεῖο.

2. Οἱ συνδρομὲς τοῦ ἐξωτερικοῦ εἶναι δυνατὸ νὰ στέλνονται καὶ σὲ ἀνάλογο συνάλλαγμα μὲ ἐπιταγὴ ἐπ' ὀνόματι τοῦ Διευθυντῆ Διαχειρίσεως τοῦ Ἐθνικοῦ Τυπογραφείου.

3. Τὸ ὑπὲρ τοῦ ΤΑΠΕΤ ποσοστὸ ἐπὶ τῶν ἀνωτέρω συνδρομῶν καὶ τελῶν δημοσιεύσεων καταβάλλεται ὡς ἑξῆς:

α) στὴν Ἀθήνα: στὸ Ταμεῖο τοῦ ΤΑΠΕΤ (Κατάστημα Ἐθνικοῦ Τυπογραφείου),

β) στὶς ὑπόλοιπες πόλεις τοῦ Κράτους: στὰ Δημόσια Ταμεῖα καὶ ἀποδίδεται στὸ ΤΑΠΕΤ σύμφωνα μὲ τὶς 192378/3639/1947 (RONEO 185) καὶ 178048/5321/31.7.65 (RONEO 139) ἐγκύκλιες διαταγὲς τοῦ Γ.Λ.Κ.

γ) στὶς περιπτώσεις συνδρομῶν ἐξωτερικοῦ: ὅταν ἡ ἀποστολή τους γίνεται μὲ ἐπιταγὴ μαζὶ μ' αὐτὲς στέλνεται καὶ τὸ ὑπὲρ τοῦ ΤΑΠΕΤ ποσοστό.

ΑΠΟ ΤΟ ΕΘΝΙΚΟ ΤΥΠΟΓΡΑΦΕΙΟ